


ΟΔΟΣ ΚΟΡΔΑΤΟΥ (δημοτική-ασφαδοστρωμένη-πλάτους 10.00 μ.)

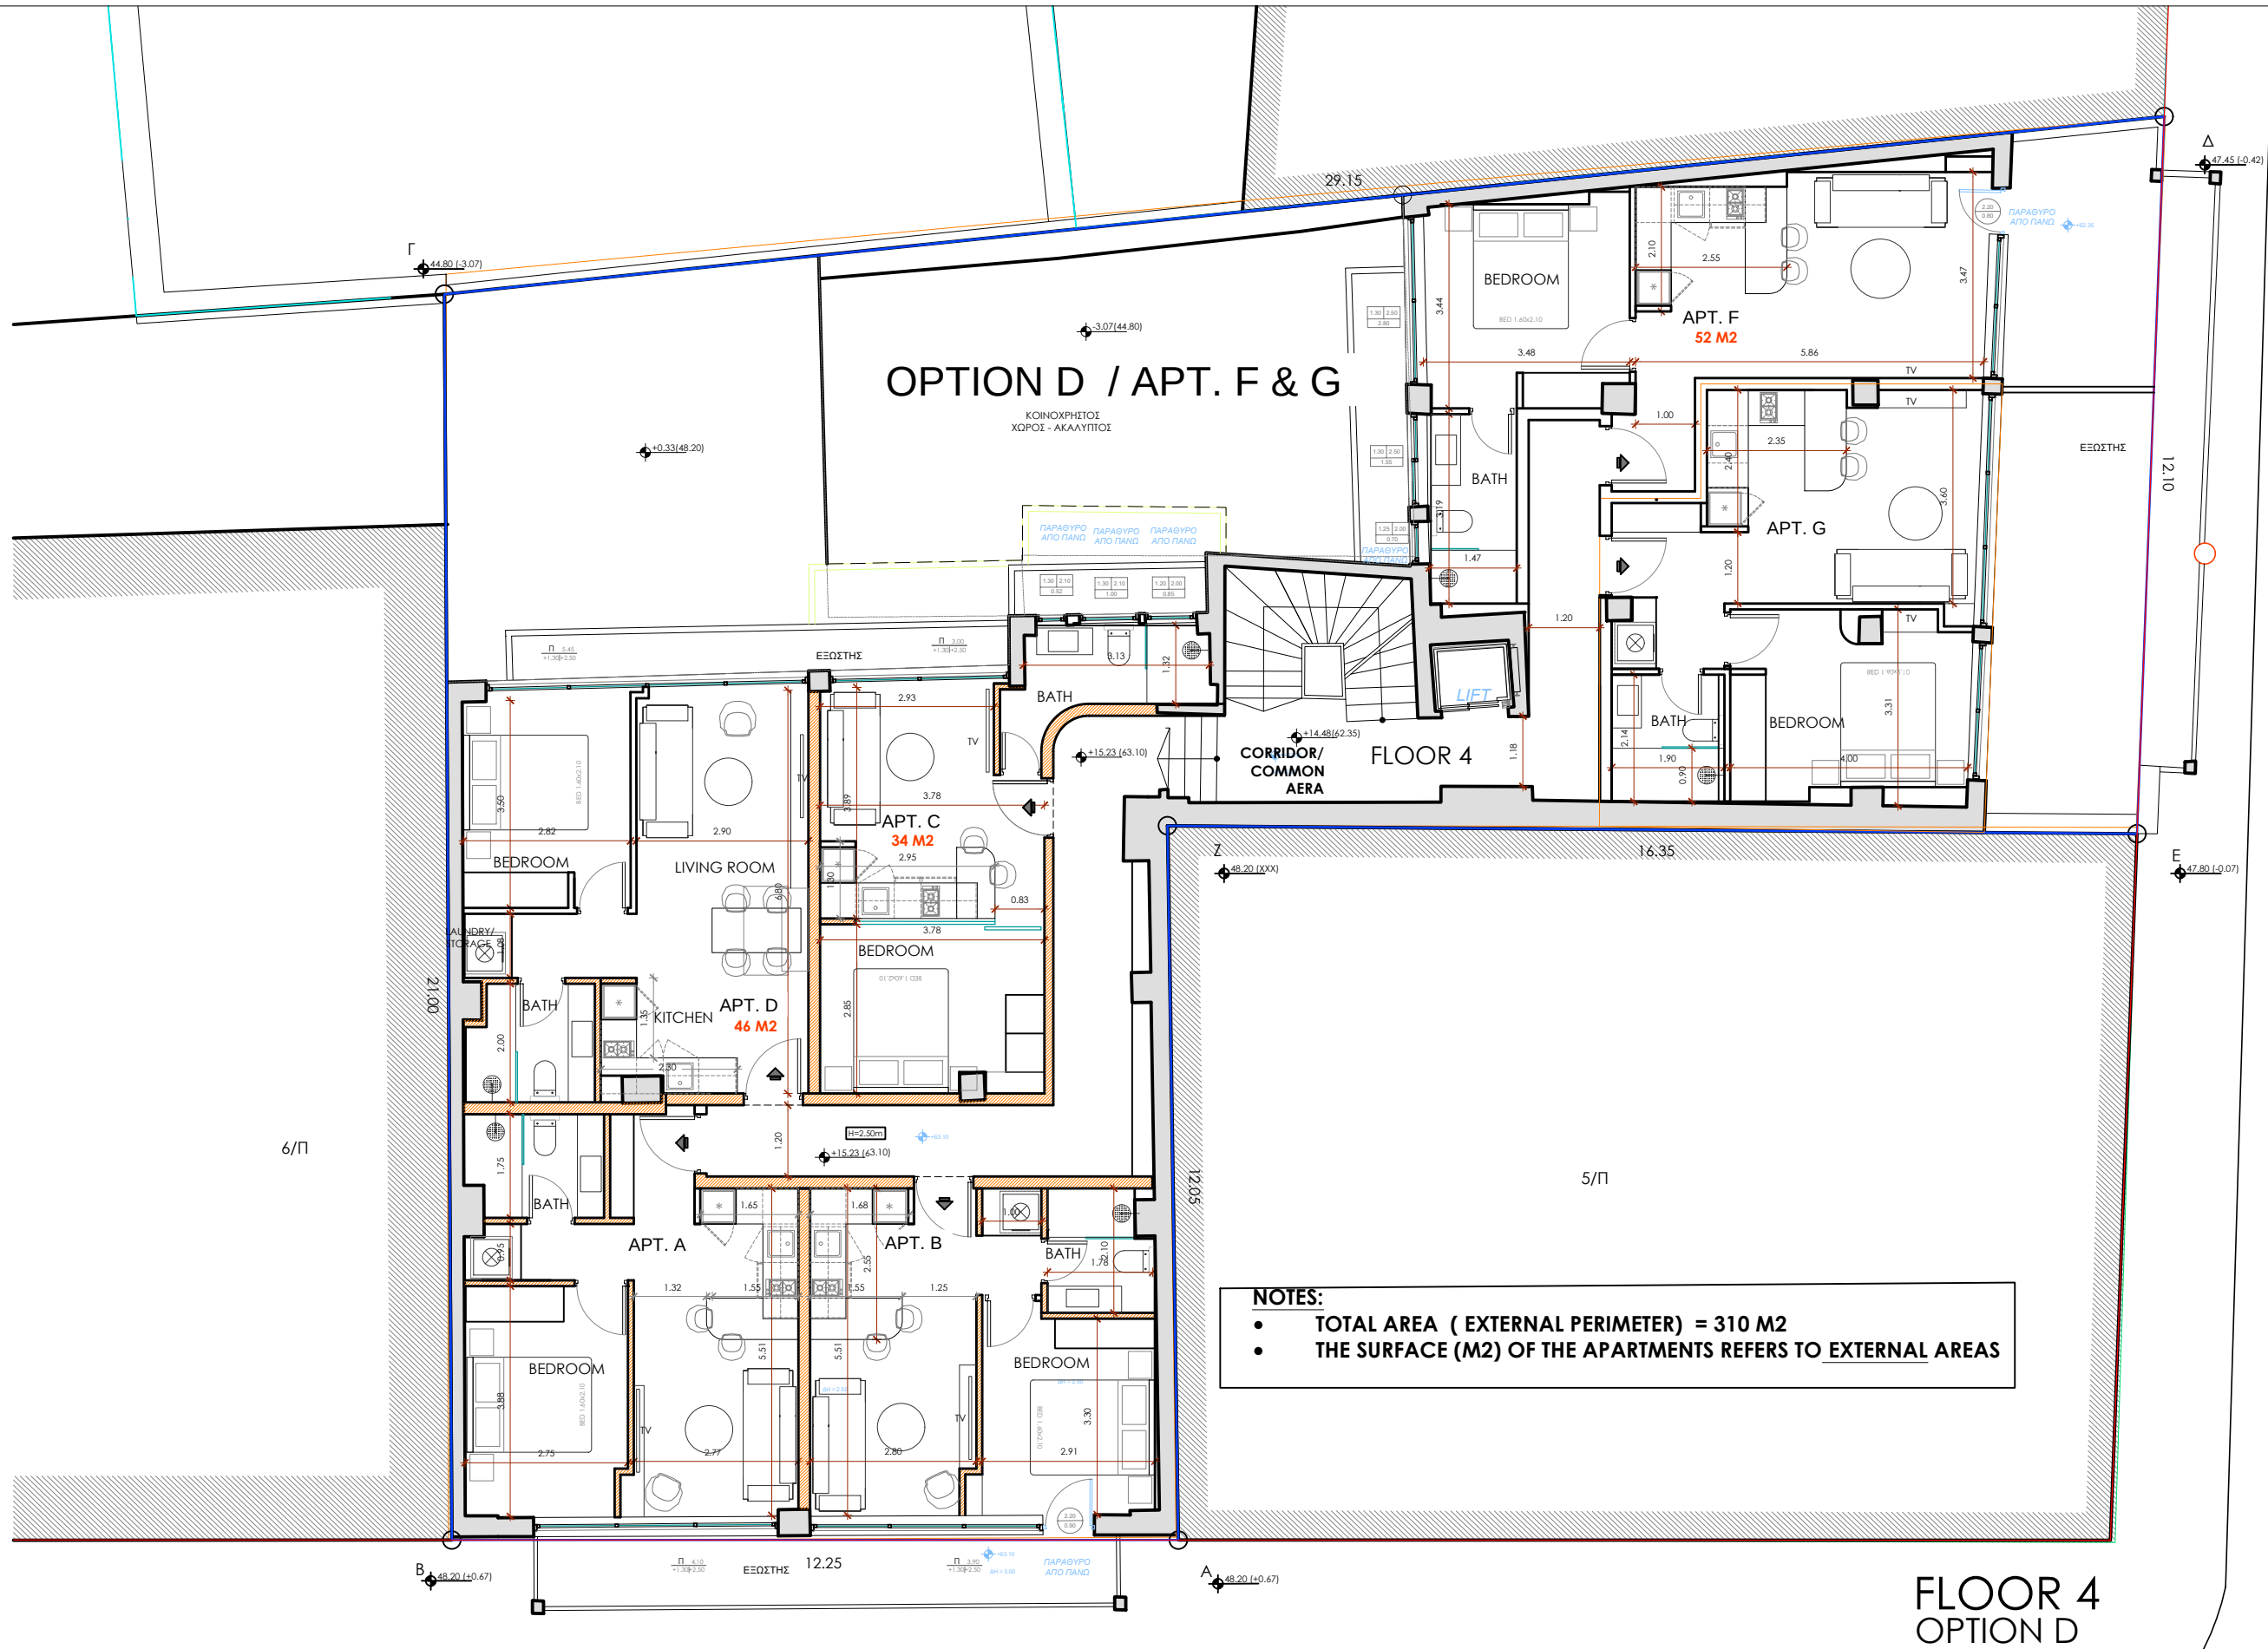

KERAMEON APARTMENTS _____ LAYOUT PROPOSAL
REV_25-05-2026

ΟΔΟΣ ΚΕΡΑΜΕΩΝ