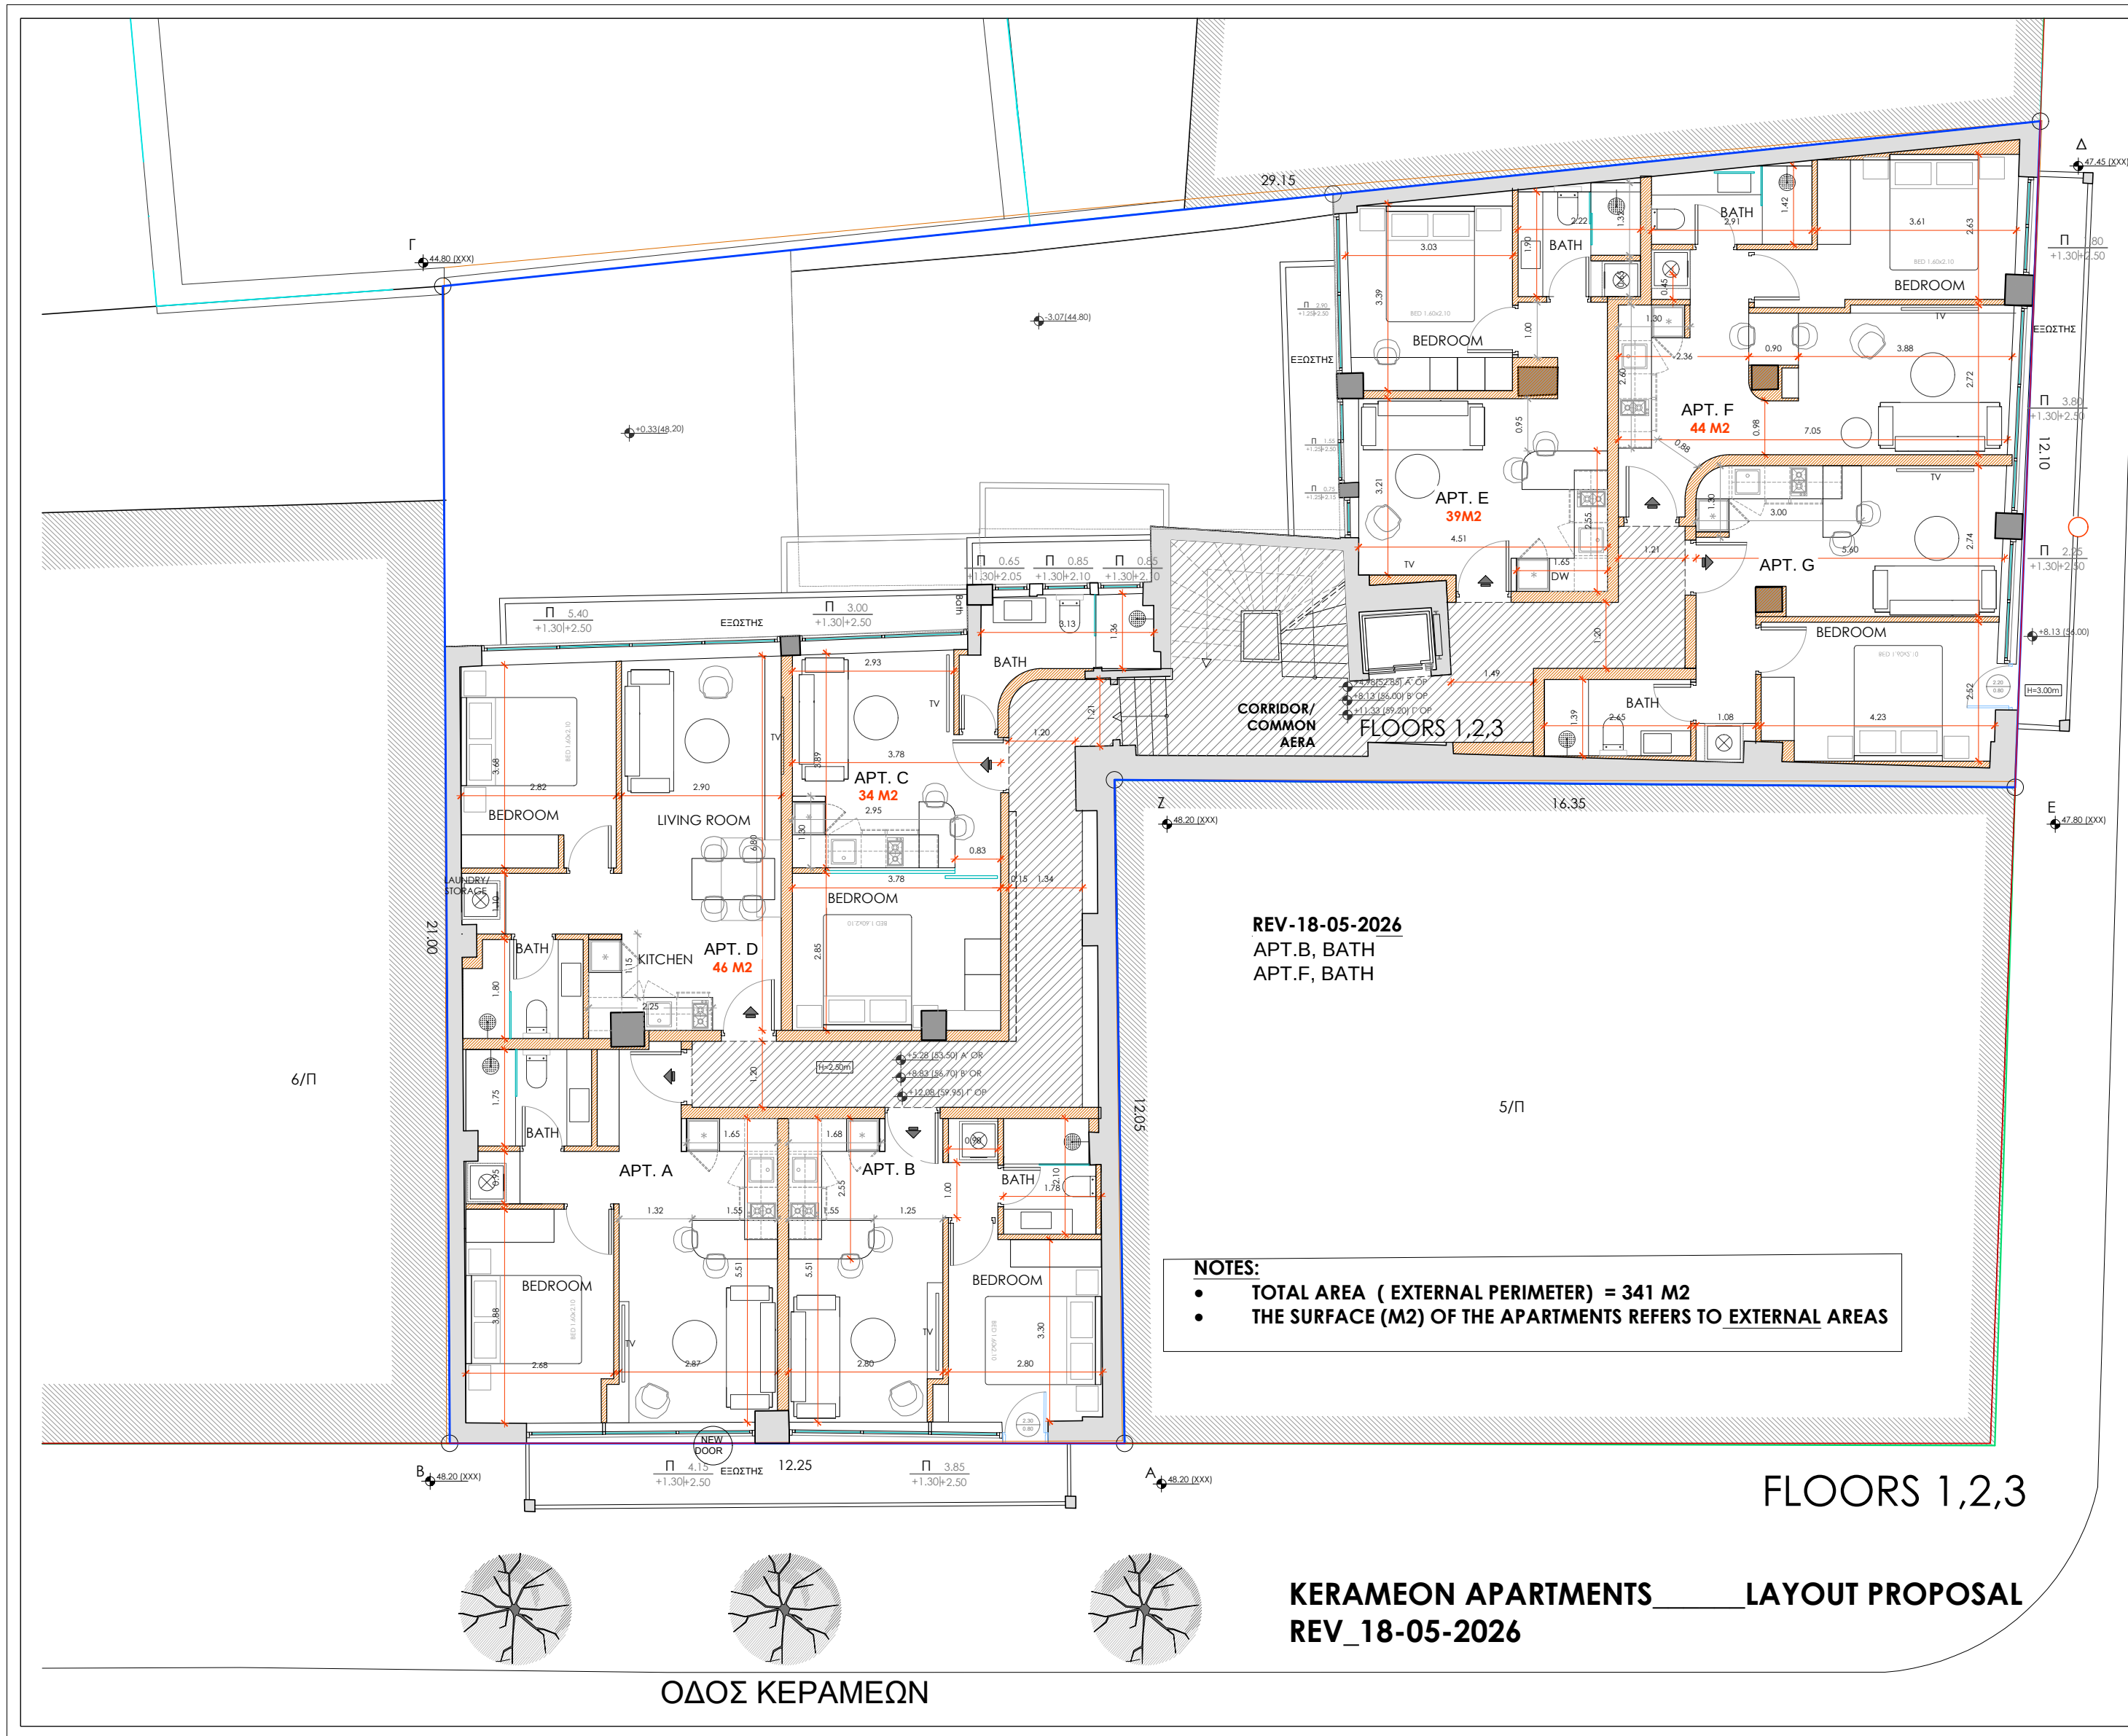


ΟΔΟΣ ΚΟΡΔΑΤΟΥ (δημοτική-ασφαλτοστρωμένη-πλάτους 10.00 μ.)

KITCHEN TYPE A

- FRIDGE 60X180-190cm
- SINK 60 cm
- HOB & OVEN 60 cm
- Small Island

KITCHEN TYPE B

- FRIDGE 60X180-190cm
- SINK 60 cm
- HOB & OVEN 60 cm
- Small Island

ΕΡΓΟ		
ΚΕΡΑΜΕΟΝ ΑΠΑΡΤΜΕΝΤΣ ΒΟΥΙΛΔΙΓ		
ΘΕΣΗ ΕΡΓΟΥ		
ΟΔΟΣ ΚΟΡΔΑΤΟΥ 21 ΚΑΙ ΚΕΡΑΜΕΟΝ 17, Ο.Τ. 73025, ΠΕΡΙΦΕΡΕΙΑ ΑΤΤΙΚΗΣ-Π.Ε. ΚΕΝΤΡΙΚΟΥ ΤΟΜΕΑ ΑΘΗΝΩΝ ΔΗΜΟΣ ΑΘΗΝΑΙΩΝ - ΘΕΣΗ "ΧΑΜΟΣΤΕΡΝΑ"		
ΕΡΓΟΔΟΤΗΣ		
ΕΙΔΟΣ ΜΕΛΕΤΗΣ		
ΑΡΧΙΤΕΚΤΟΝΙΚΗ ΜΕΛΕΤΗ		
ΤΙΤΛΟΣ ΣΧΕΔΙΟΥ	ΚΑΙΜΑΚΑ	ΑΡ.ΣΧΕΔΙΟΥ
	1:50	
	ΗΜΕΡΟΜΗΝΙΑ	
ΜΑΙΟΣ 2026		
ΜΕΛΕΤΗΤΕΣ		
ΑΡΧΙΤΕΚΤΟΝΙΚΗ ΜΕΛΕΤΗ	ΣΤΑΤΙΚΗ ΜΕΛΕΤΗ	ΗΛ/ΜΗΧΑΝΟΛΟΓΙΚΗ ΜΕΛΕΤΗ
A_2_Architects info@a2architects.gr +30 210 883 6994 Agios Vasileios 4 11511, Otheloni		
ΣΩΤΗΡΙΟΣ Ι. ΑΝΥΦΑΝΤΗΣ ΔΙΠΛ. ΑΡΧΙΤΕΚΤΟΝ. ΜΗΧΑΝΙΚΟΣ ΑΤ.Π.Θ. ΜΕΛΟΣ Τ.Ε.Ε. ΑΡΧΙΤΕΚΤΟΝ. ΜΗΤΡΩΟΥ 68605 ΑΓΙΑΣ ΒΑΡΒΑΡΑΣ 4, ΧΑΛΑΝΔΡΙ 15231 ΤΗΛ: 210 8836994 - FAX: 210 8211543 ΑΔΜ: 002865120, ΔΟΥ: ΧΑΛΑΝΔΡΙΟΥ		
ΥΠΟΓΡΑΦΗ - ΣΦΡΑΓΙΔΑ	ΕΛΕΓΧΟΣ	
A2ARCHITECTS S.R.L.S. ΑΡΧΙΤΕΚΤΟΝΙΚΕΣ ΜΕΛΕΤΕΣ ΑΓ. ΒΑΡΒΑΡΑΣ 4, Τ.Κ. 15231, ΧΑΛΑΝΔΡΙ ΑΡΧΙΤΕΚΤΟΝΙΚΟ ΕΡΓΟ - ΔΕΛΤΑ ΤΗΛ: +30 210 883 6994		